


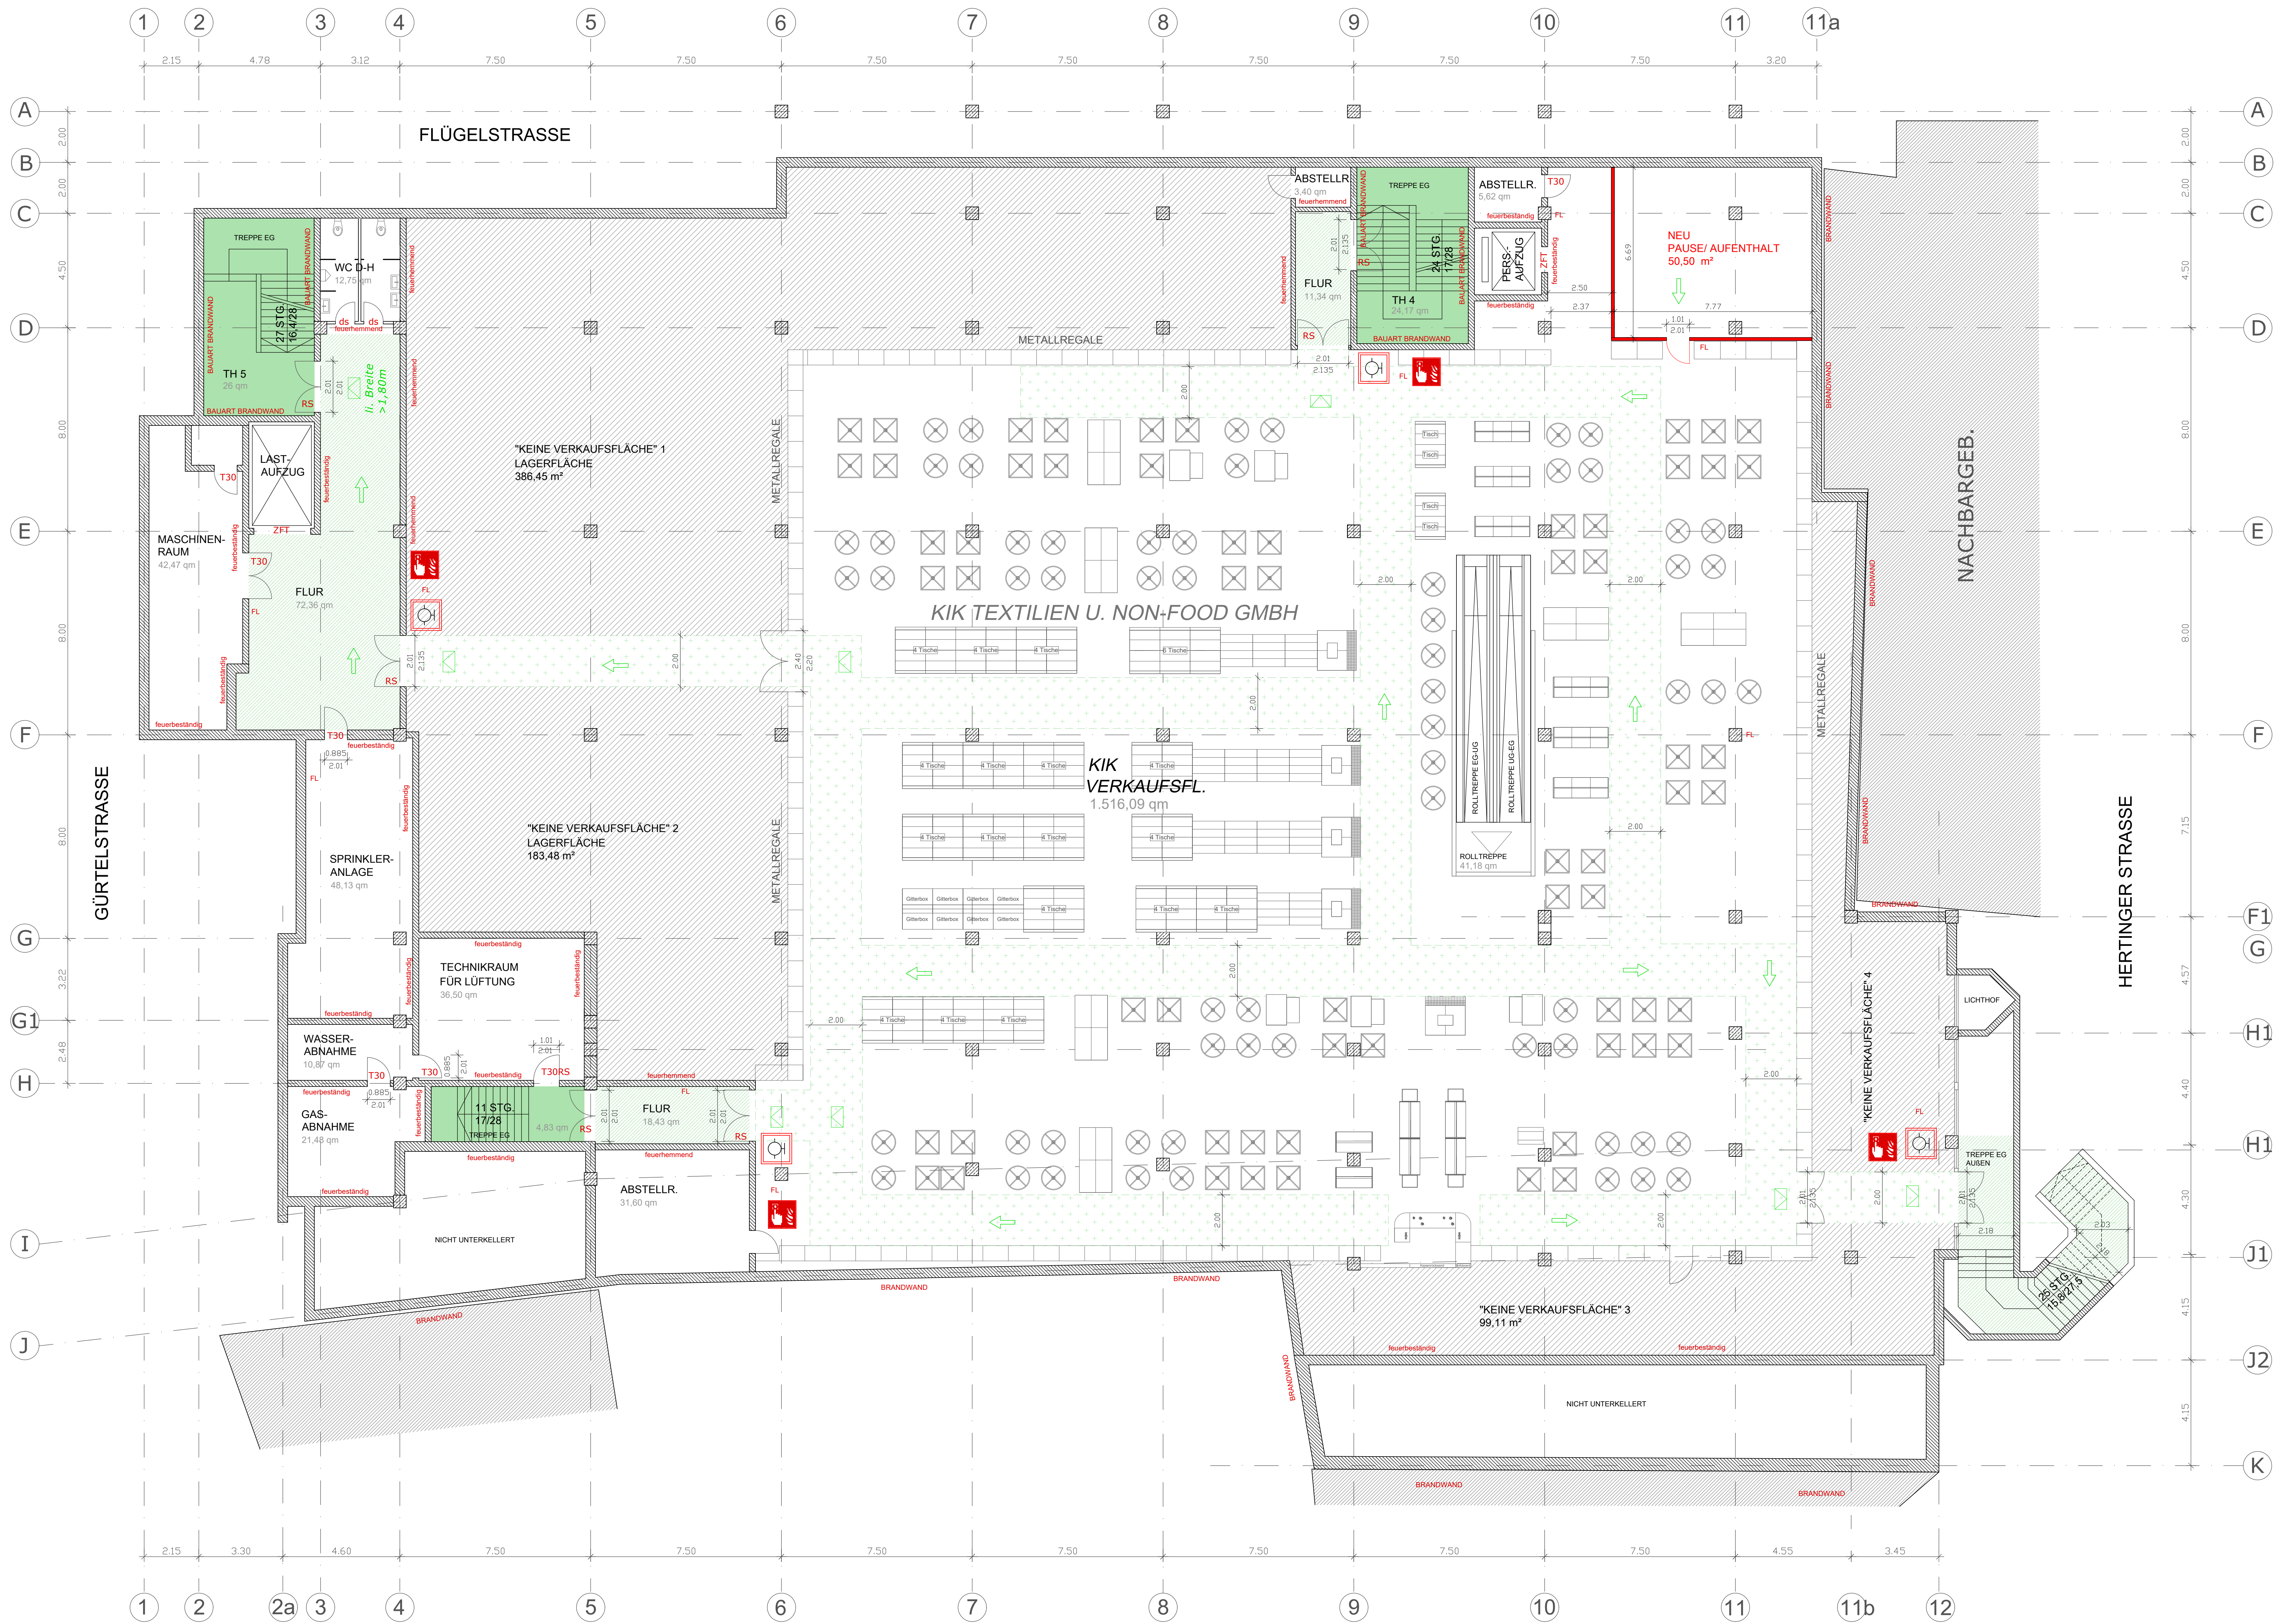

UNTERGESCHOSS M.1:100

ALLE MARE SIND VOR ORT ZU PRÜFEN!!!

LEGENDE:	
U.NN	HÖHE ÜBER NORMAL NULL
OKFF	ÜBERKANTE FERTIGFUBODEN
OKRF	ÜBERKANTE ROHFUBODEN
BRH	BRÜSTUNGSHÖHE
STG	STIEGUNGEN
LDN / LM	LICHTES DURCHGANGSHAB / LICHTES HAB
STB	STB - UNTERZÜGE
LEICHTBAUWAND NEU (NICHT TRAGEND)	
ABRISS / ABRUCH LEICHTBAUWAND (NICHT TRAGEND)	
STABHILFEN - BESTAND	
MAUERWERK - BESTAND	
INNENWÄNDE BESTAND (NICHT TRAGEN)	
FLUCHTRICHTUNG	
NA	NOTAUSGANG
ERSTER RETTUNGSWEG	
T90 RS (m/rd)	FEUERBESTÄNDIG; RAUCHDICHT; SELBSTSCHLIEßEND
T30 RS (m/rd)	FEUERBESTÄNDIG; RAUCHDICHT; SELBSTSCHLIEßEND
T90 (fb)	FEUERBESTÄNDIG; SELBSTSCHLIEßEND
T30 (fb)	FEUERBESTÄNDIG; SELBSTSCHLIEßEND
RS (rd)	RAUCHDICHT U. SELBSTSCHLIEßEND
F90	FEUERBESTÄNDIG
F30	FEUERBESTÄNDIG
ds	DICHTSCHLIEßEND
NOTWENDIGER TREPPENRAUM	
NOTWENDIGER FLUR	
FL	FEUERLÖSCHER
WANDHYDRANT	
HANDFEUEREMER	
ZFT	ZUGELASSENE FAHRSCHAFTTÜR GEM. DIN 4102-5
BM	ÜBERWACHUNGSBEREICH AUTOM. BRANDMELDER



DER ARCHITECT:

Katharina Gerold
M.A. Architektin AKNW

Markus Gerold Holding GmbH & Co.KG
An der Vaerstbrücke 1, 59425 Unna

Mail: kg@markus-gerold.de
Fax: 02303 / 250 36 12
Mobil: 0151 / 20 30 27 33

BAUHERR: ARCHITECT:

DATUM, UNTERSCHRIFT DATUM, UNTERSCHRIFT

Unternehmensgruppe Markus Gerold
An der Vaerstbrücke 1
59425 UNNA - Deutschland
Telefon: +49 (0)2303/25036-0
www.markus-gerold.de

BAUHERR:
MARKUS GEROLD LIEGENSCHAFTEN GMBH

AN DER VAERSTBRÜCKE 1, 59425 UNNA TEL.: 02303/250360

PROJEKT:
UMBAU / ÄNDERUNG IM BESTAND

HERTINGERSTRASSE 17, 59423 UNNA

BEZEICHNUNG:
GRUNDRISS UNTERGESCHOSS

MAßSTAB: M 1:100
BLATTFORMAT: A0
DATUM / DATEI: 250306 _ GR, UG, 1:100 A0