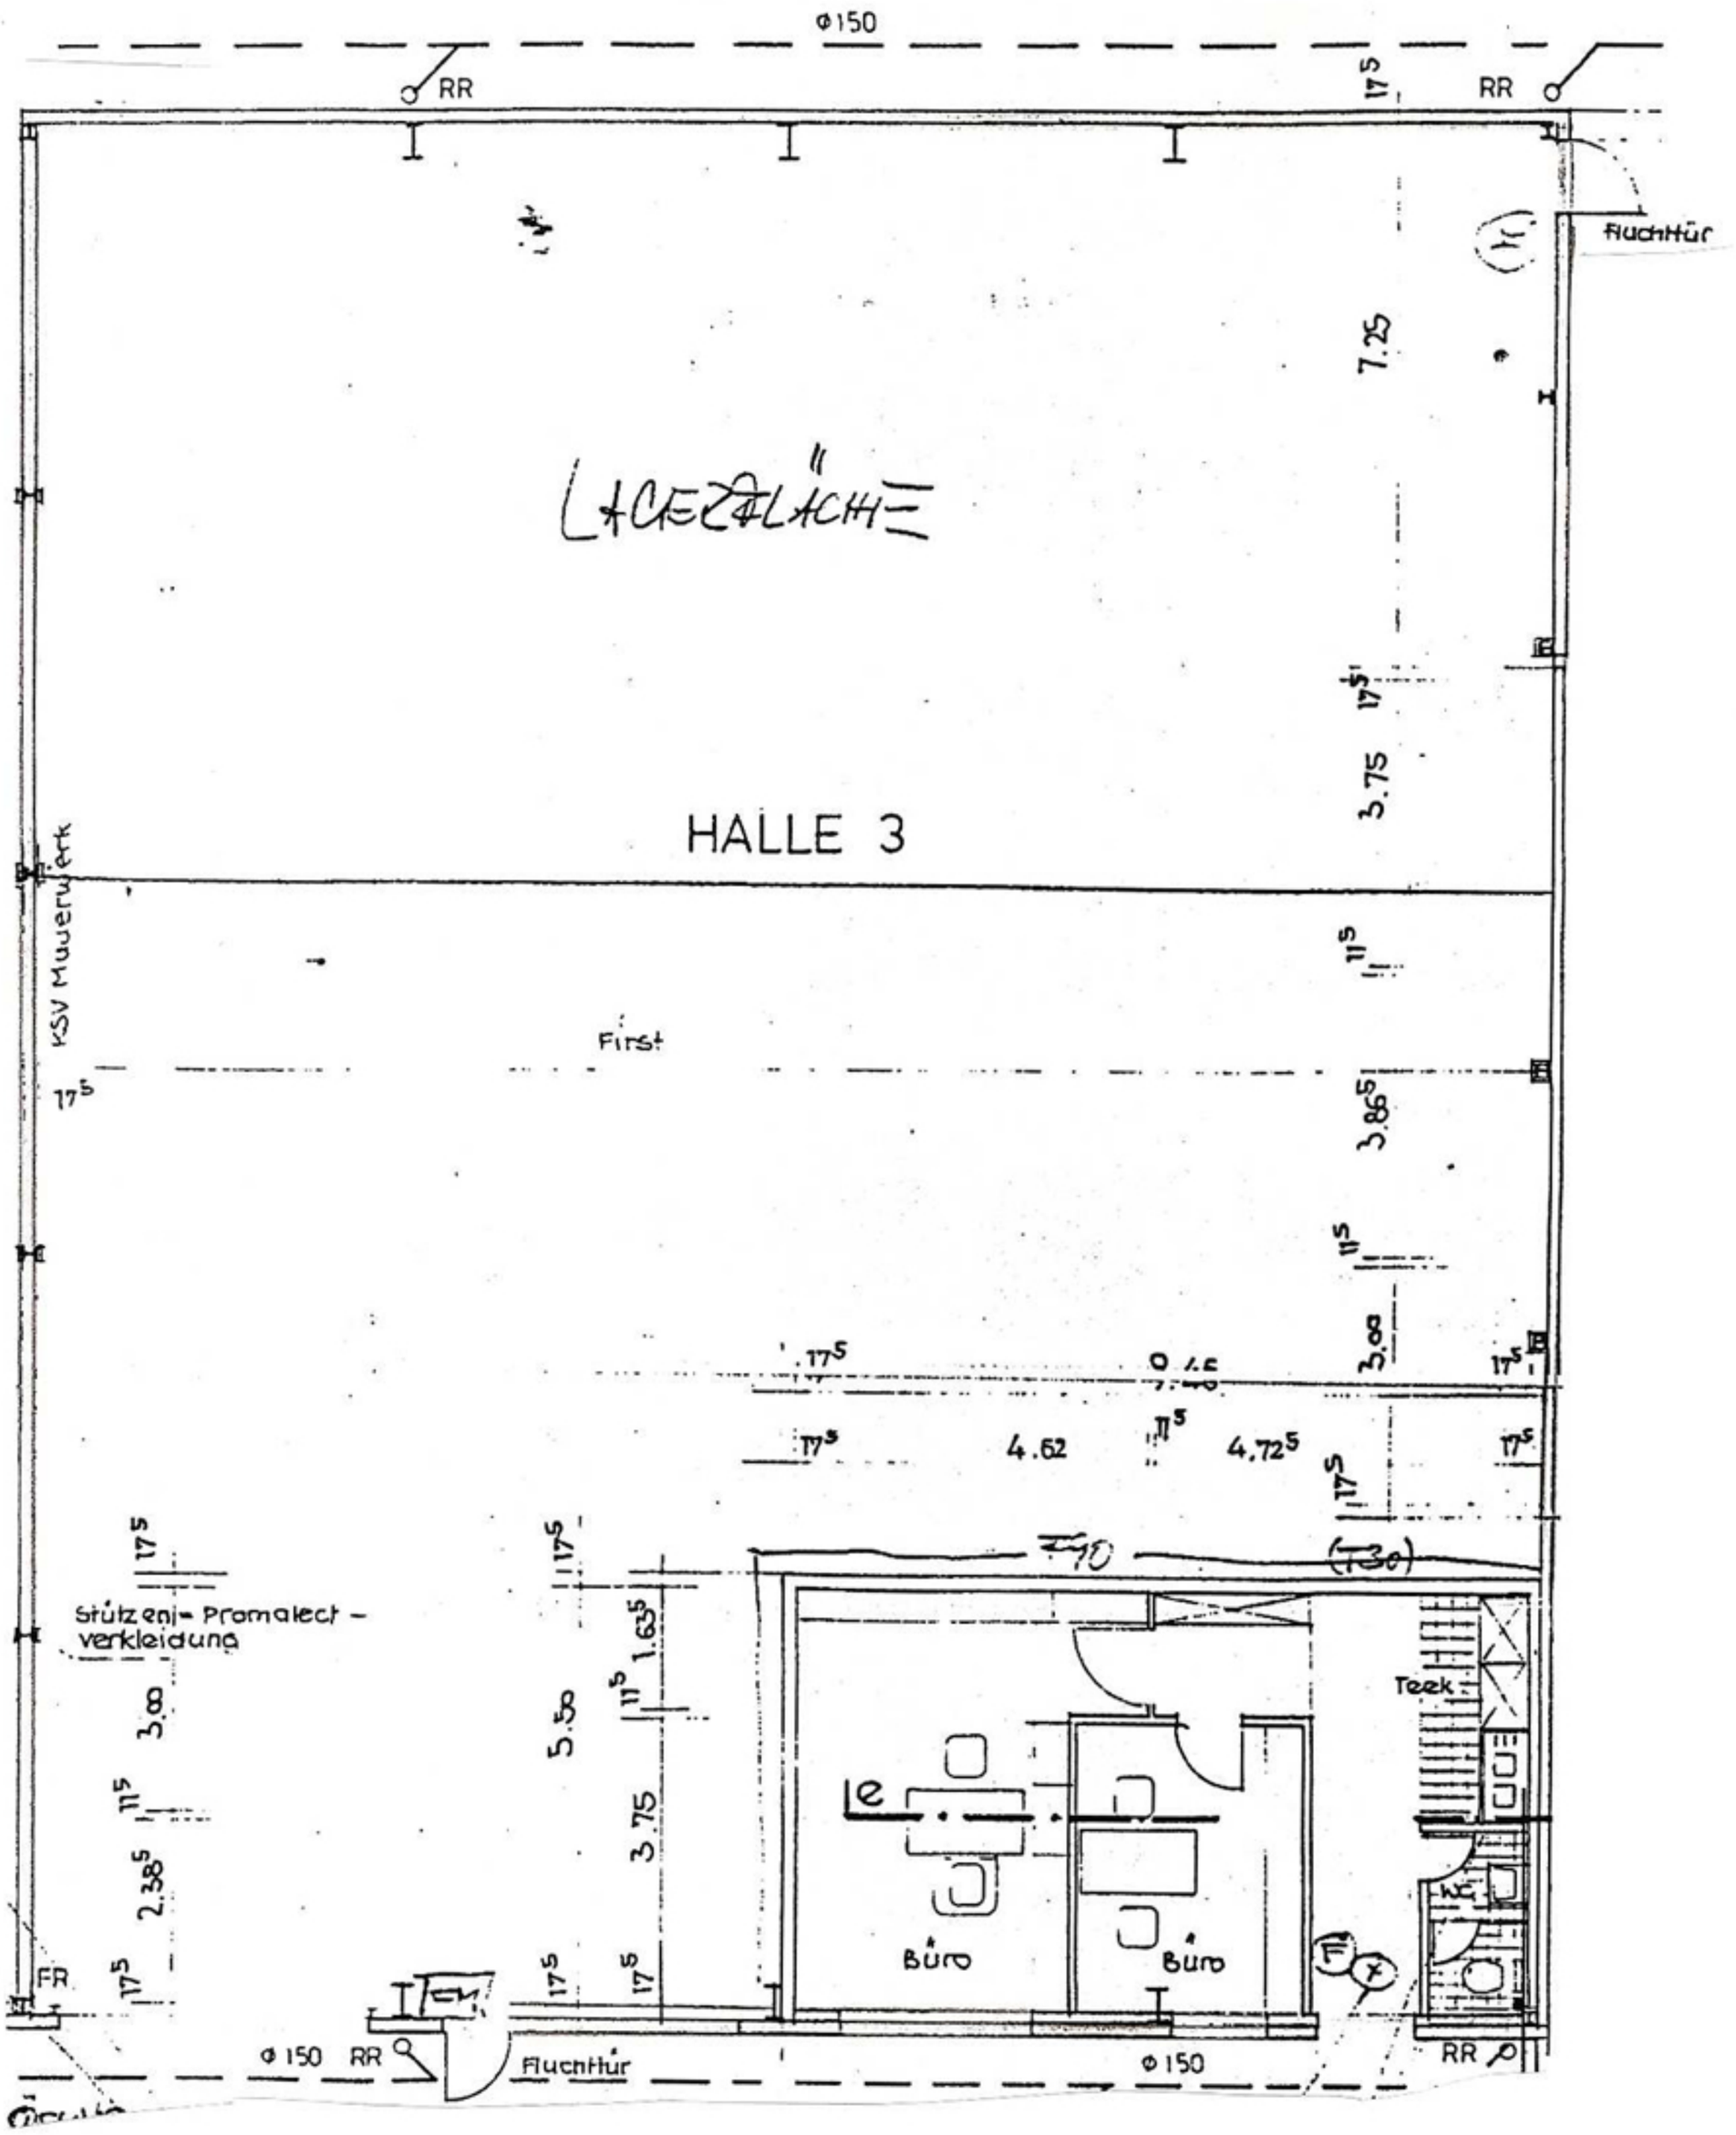
Φ150
RR
RR
Fluchtür
7.25
LAGERFLÄCHE
3.75
HALLE 3
KSV Mauerwerk
First
3.86
3.88
4.62
4.72
Stützen- Promatect - verkleidung
3.00
2.38
5.50
1.63
3.75
Büro
Büro
Teek
WC
FR
Φ 150
RR
Fluchtür
Φ150
RR