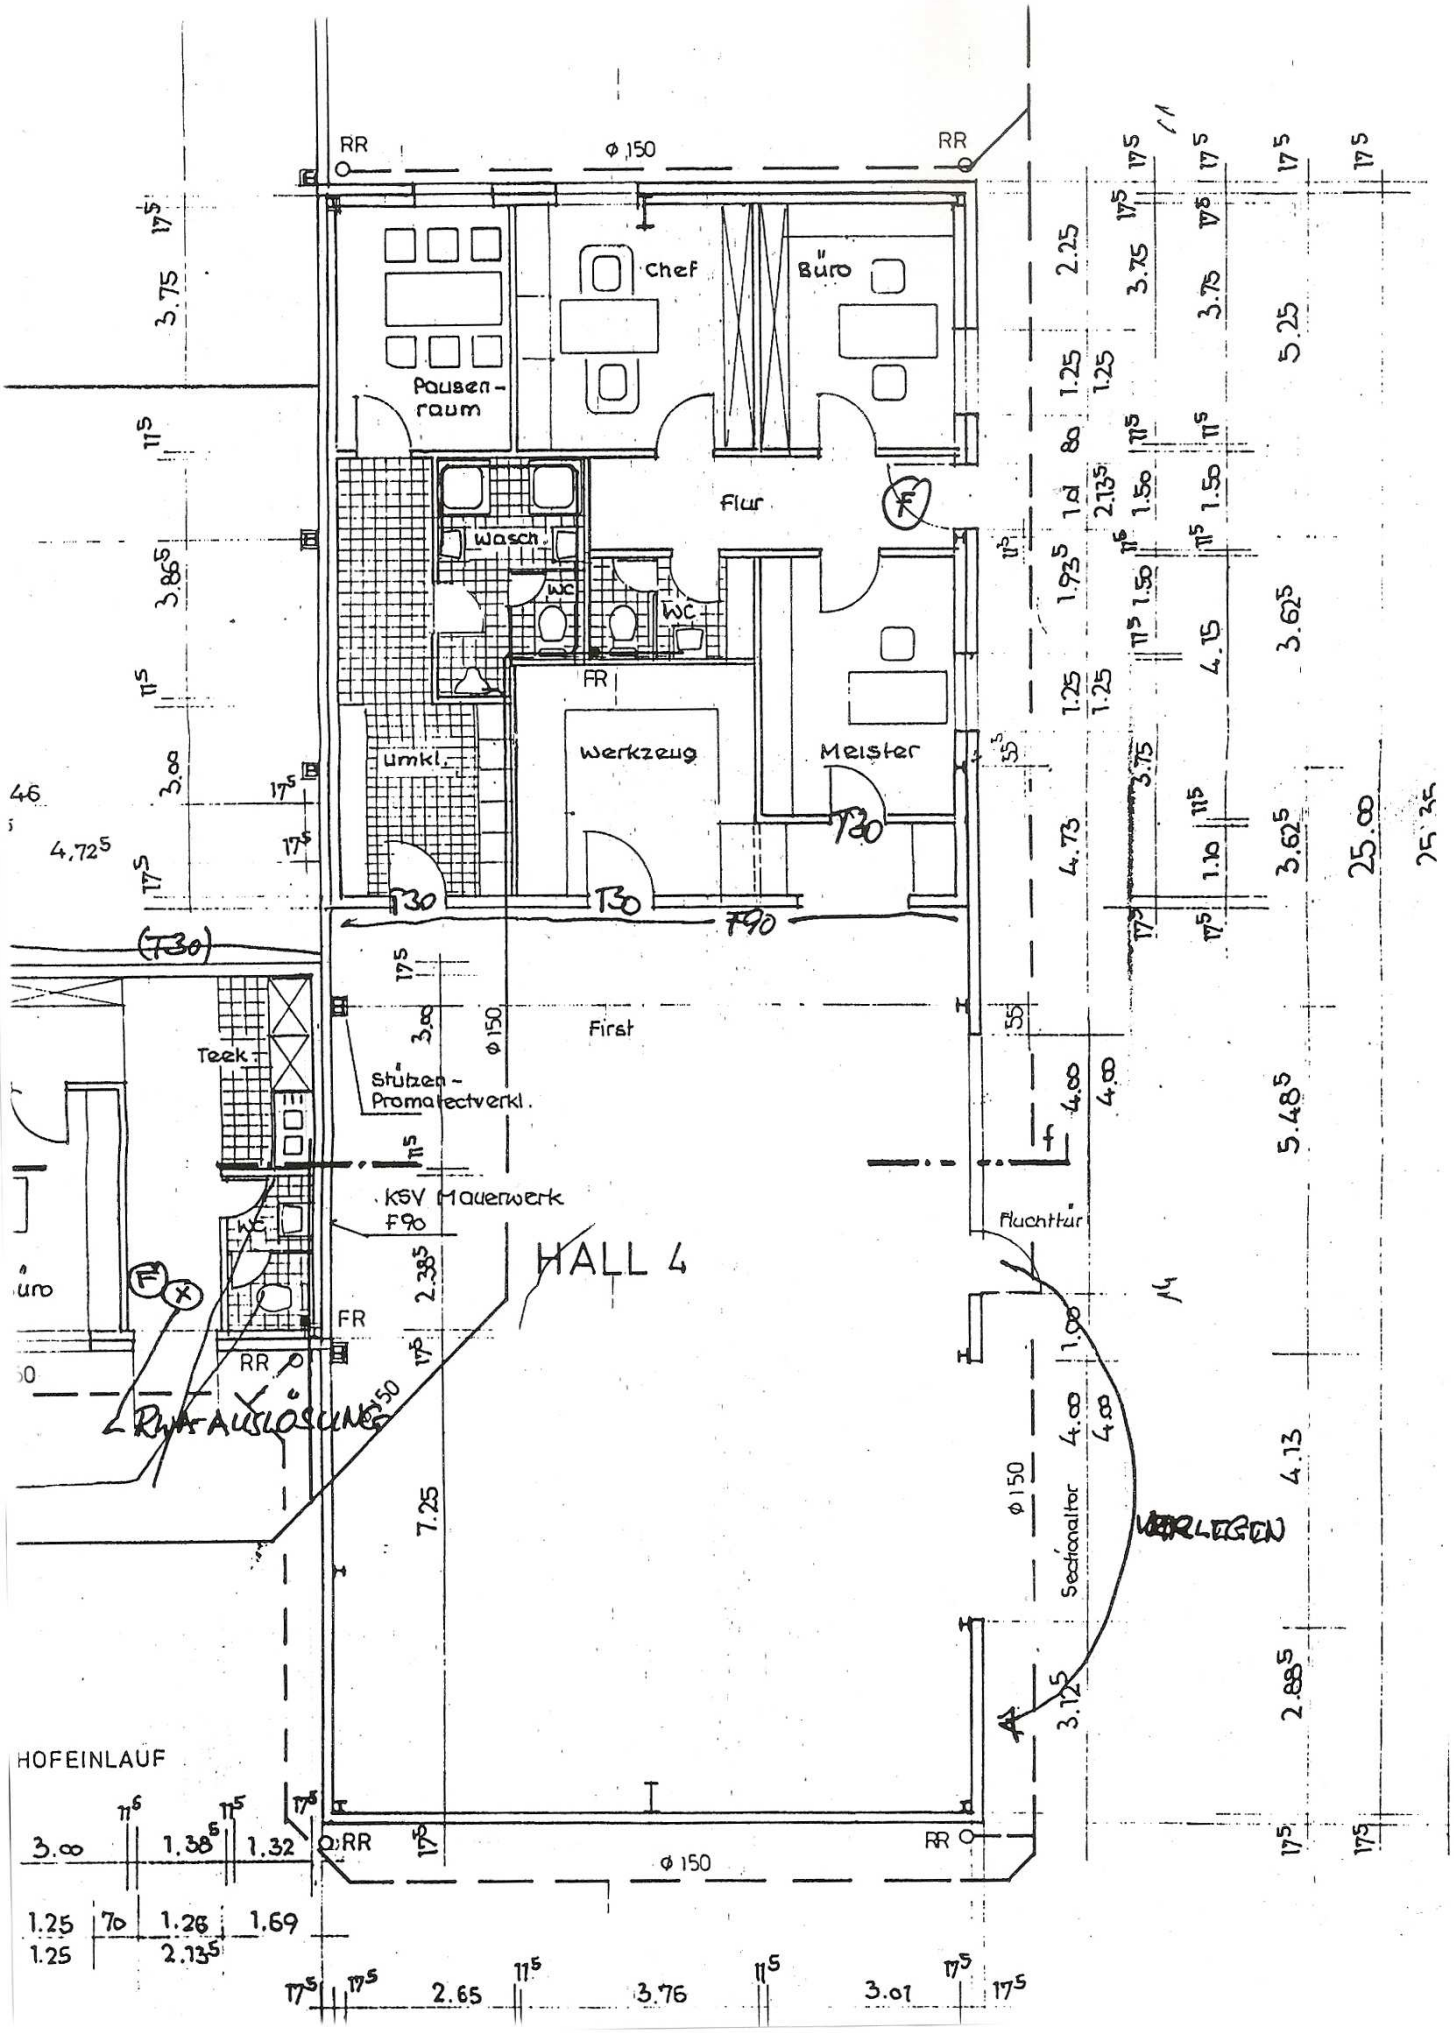
RR
Ø 150
Chef
Büro
Pausen-
raum
Flur
Wasch.
WC
WC
FR
umkl.
Werkzeug
Meister
T30
T30
T30
F90
(T30)
First
Teek.
Stützen-
Promatectverkl.
KSV Mauerwerk
F90
HALL 4
Fluchttür
FR
RR
RWA AUSLÖSUNG
Sectionaltor
VERLEGEN
HOFEINLAUF
25.00
25.25