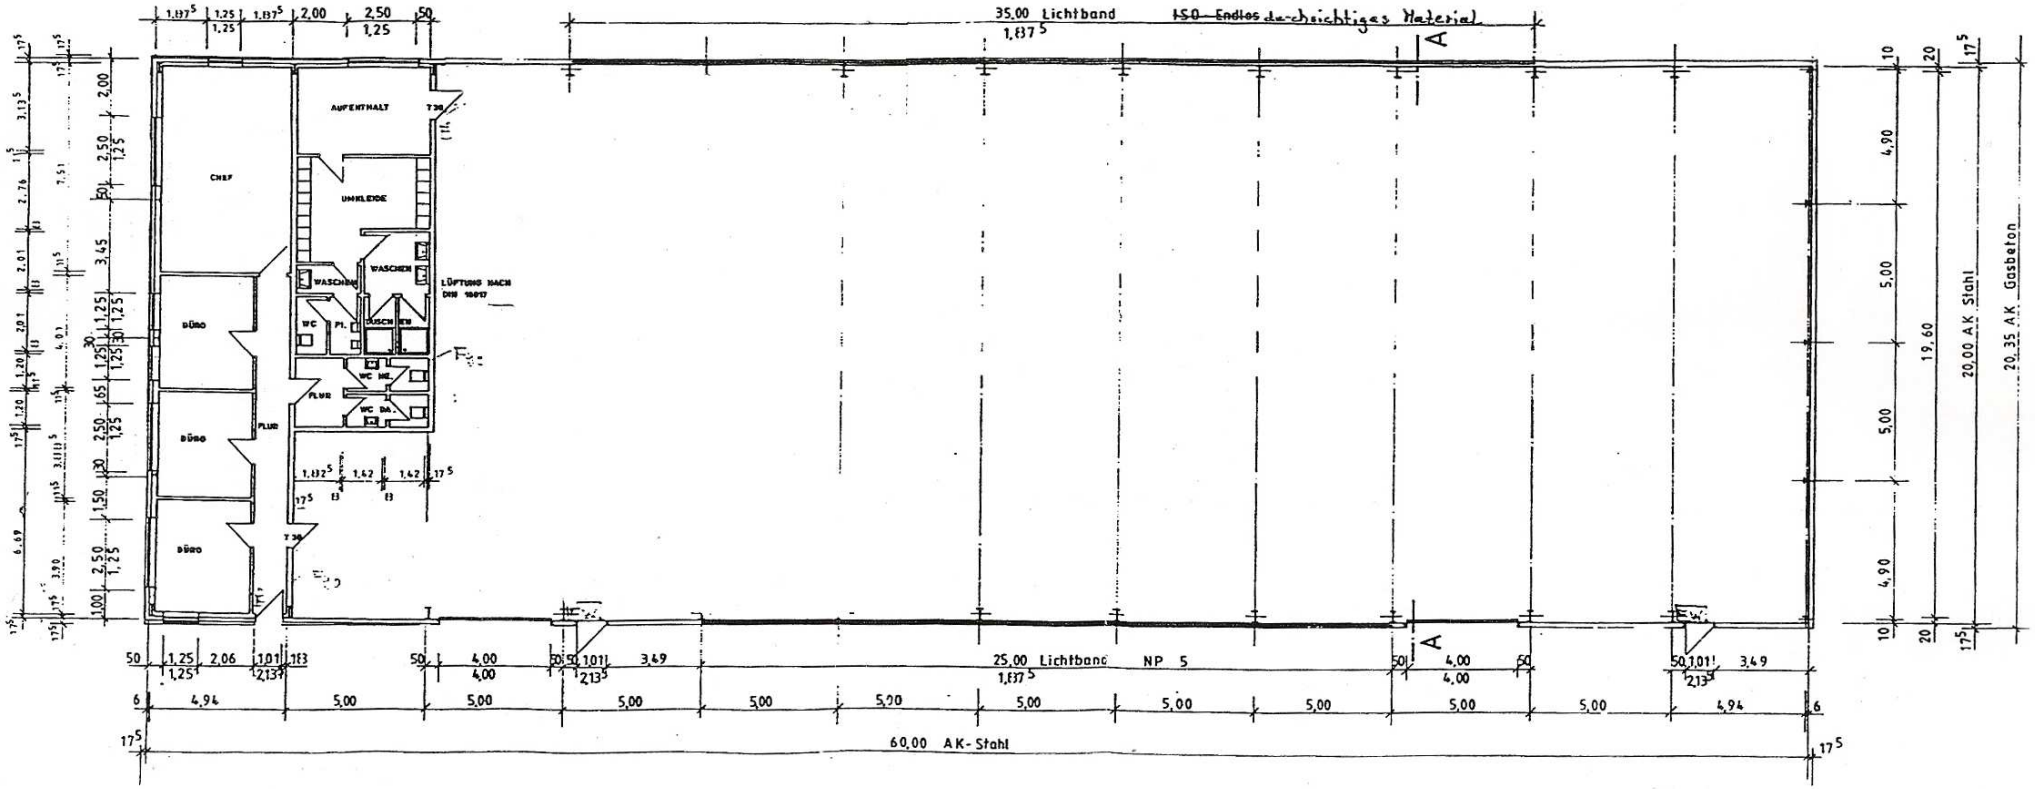
35,00 Lichtband
~~ISO~~ Endlos durchsichtiges Material
25,00 Lichtband NP 5
60,00 AK-Stahl
20,00 AK Stahl
20,35 AK Gasbeton
19,60
CHEF
BÜRO
BÜRO
BÜRO
PLUR
AUFENTHALT
UMKLEIDE
WASCHEN
WC
PL.
DUSCHEN
WC HE.
WC DA.
LÜFTUNG NACH DIN 18017