


BAUVORHABEN:
 OPEL service & training
 BAUSTELLE:
 BERGKAMEN-RÜDHE HAFENWEG
 PLAN:
 OBERSCHLOSS GRUNDRISS M 1:100





BAUVORHABEN:
 OPEL service & training
 BAUSTELLE:
 BERGKAMEN-RÜNTHE HAFENWEG
 PLANE:
 ERDGESCHOSS GRUNDRISS M 1:100

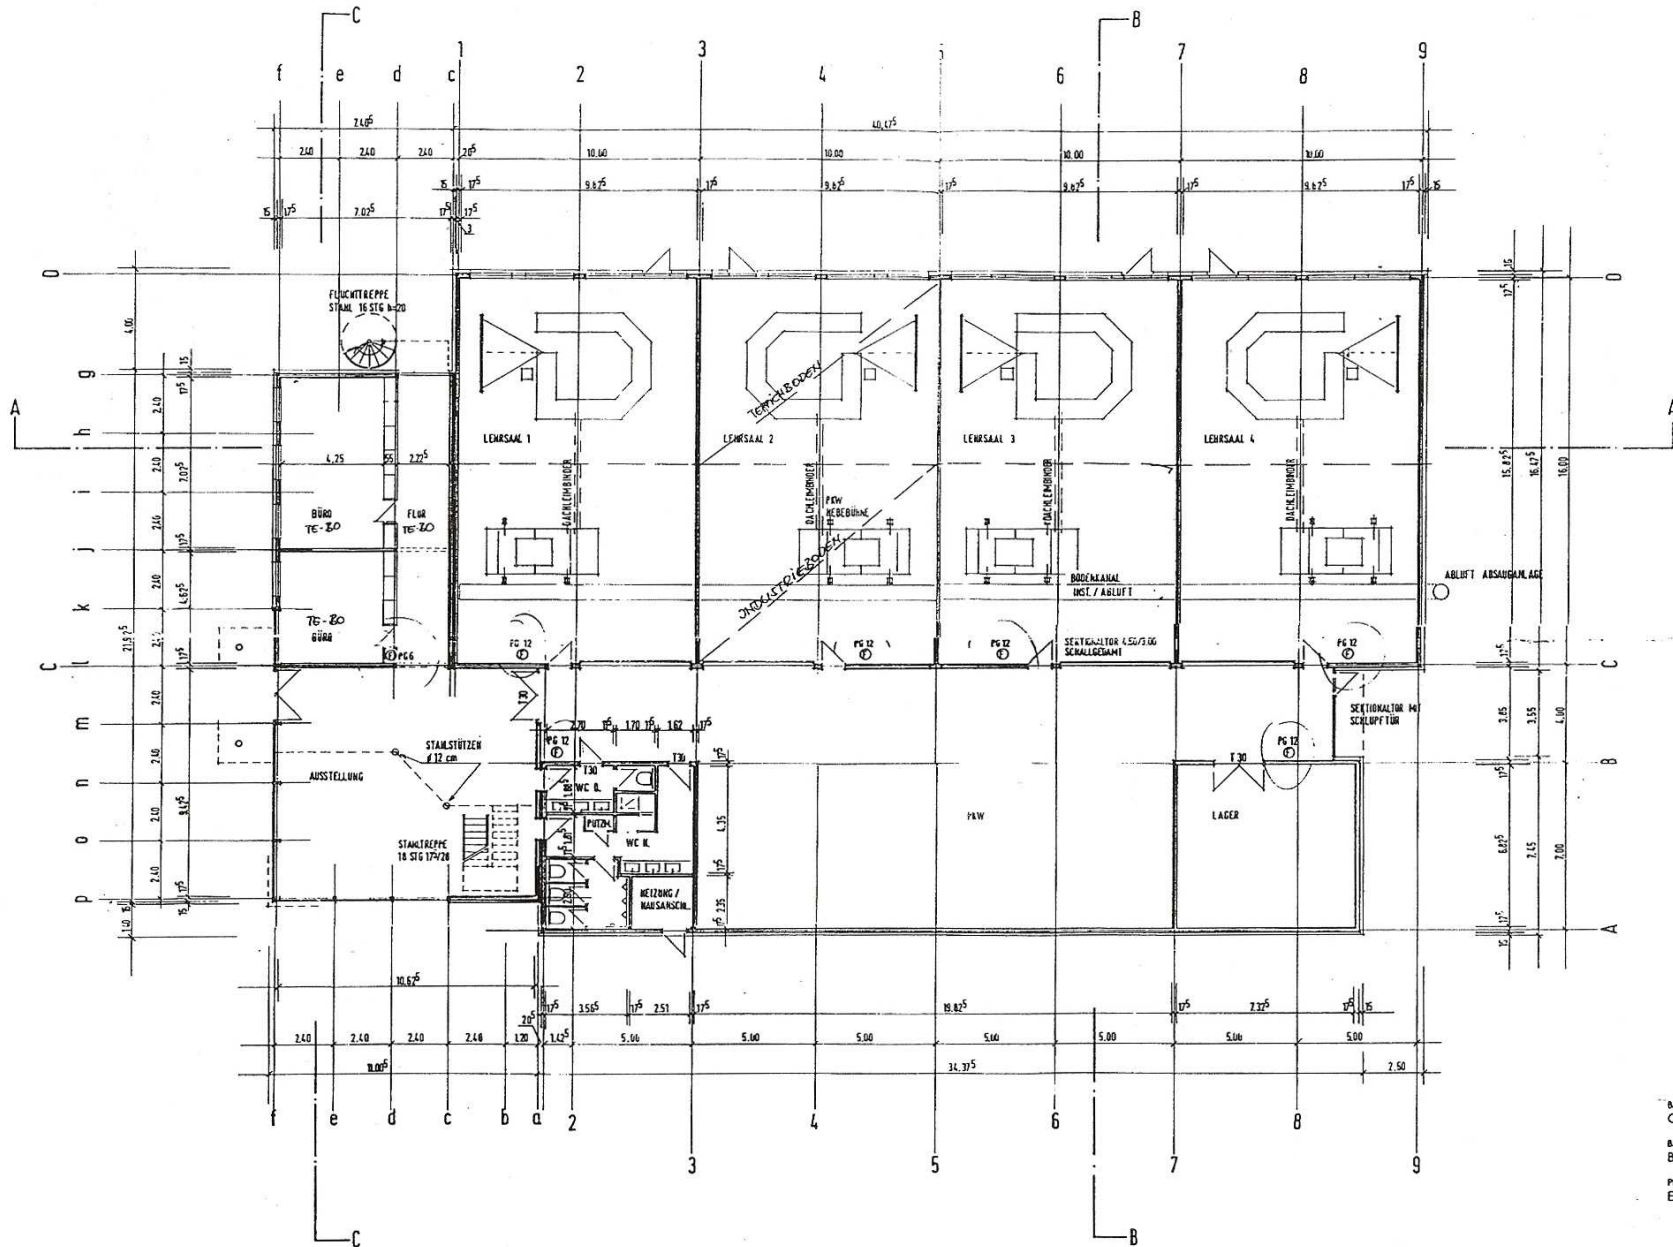