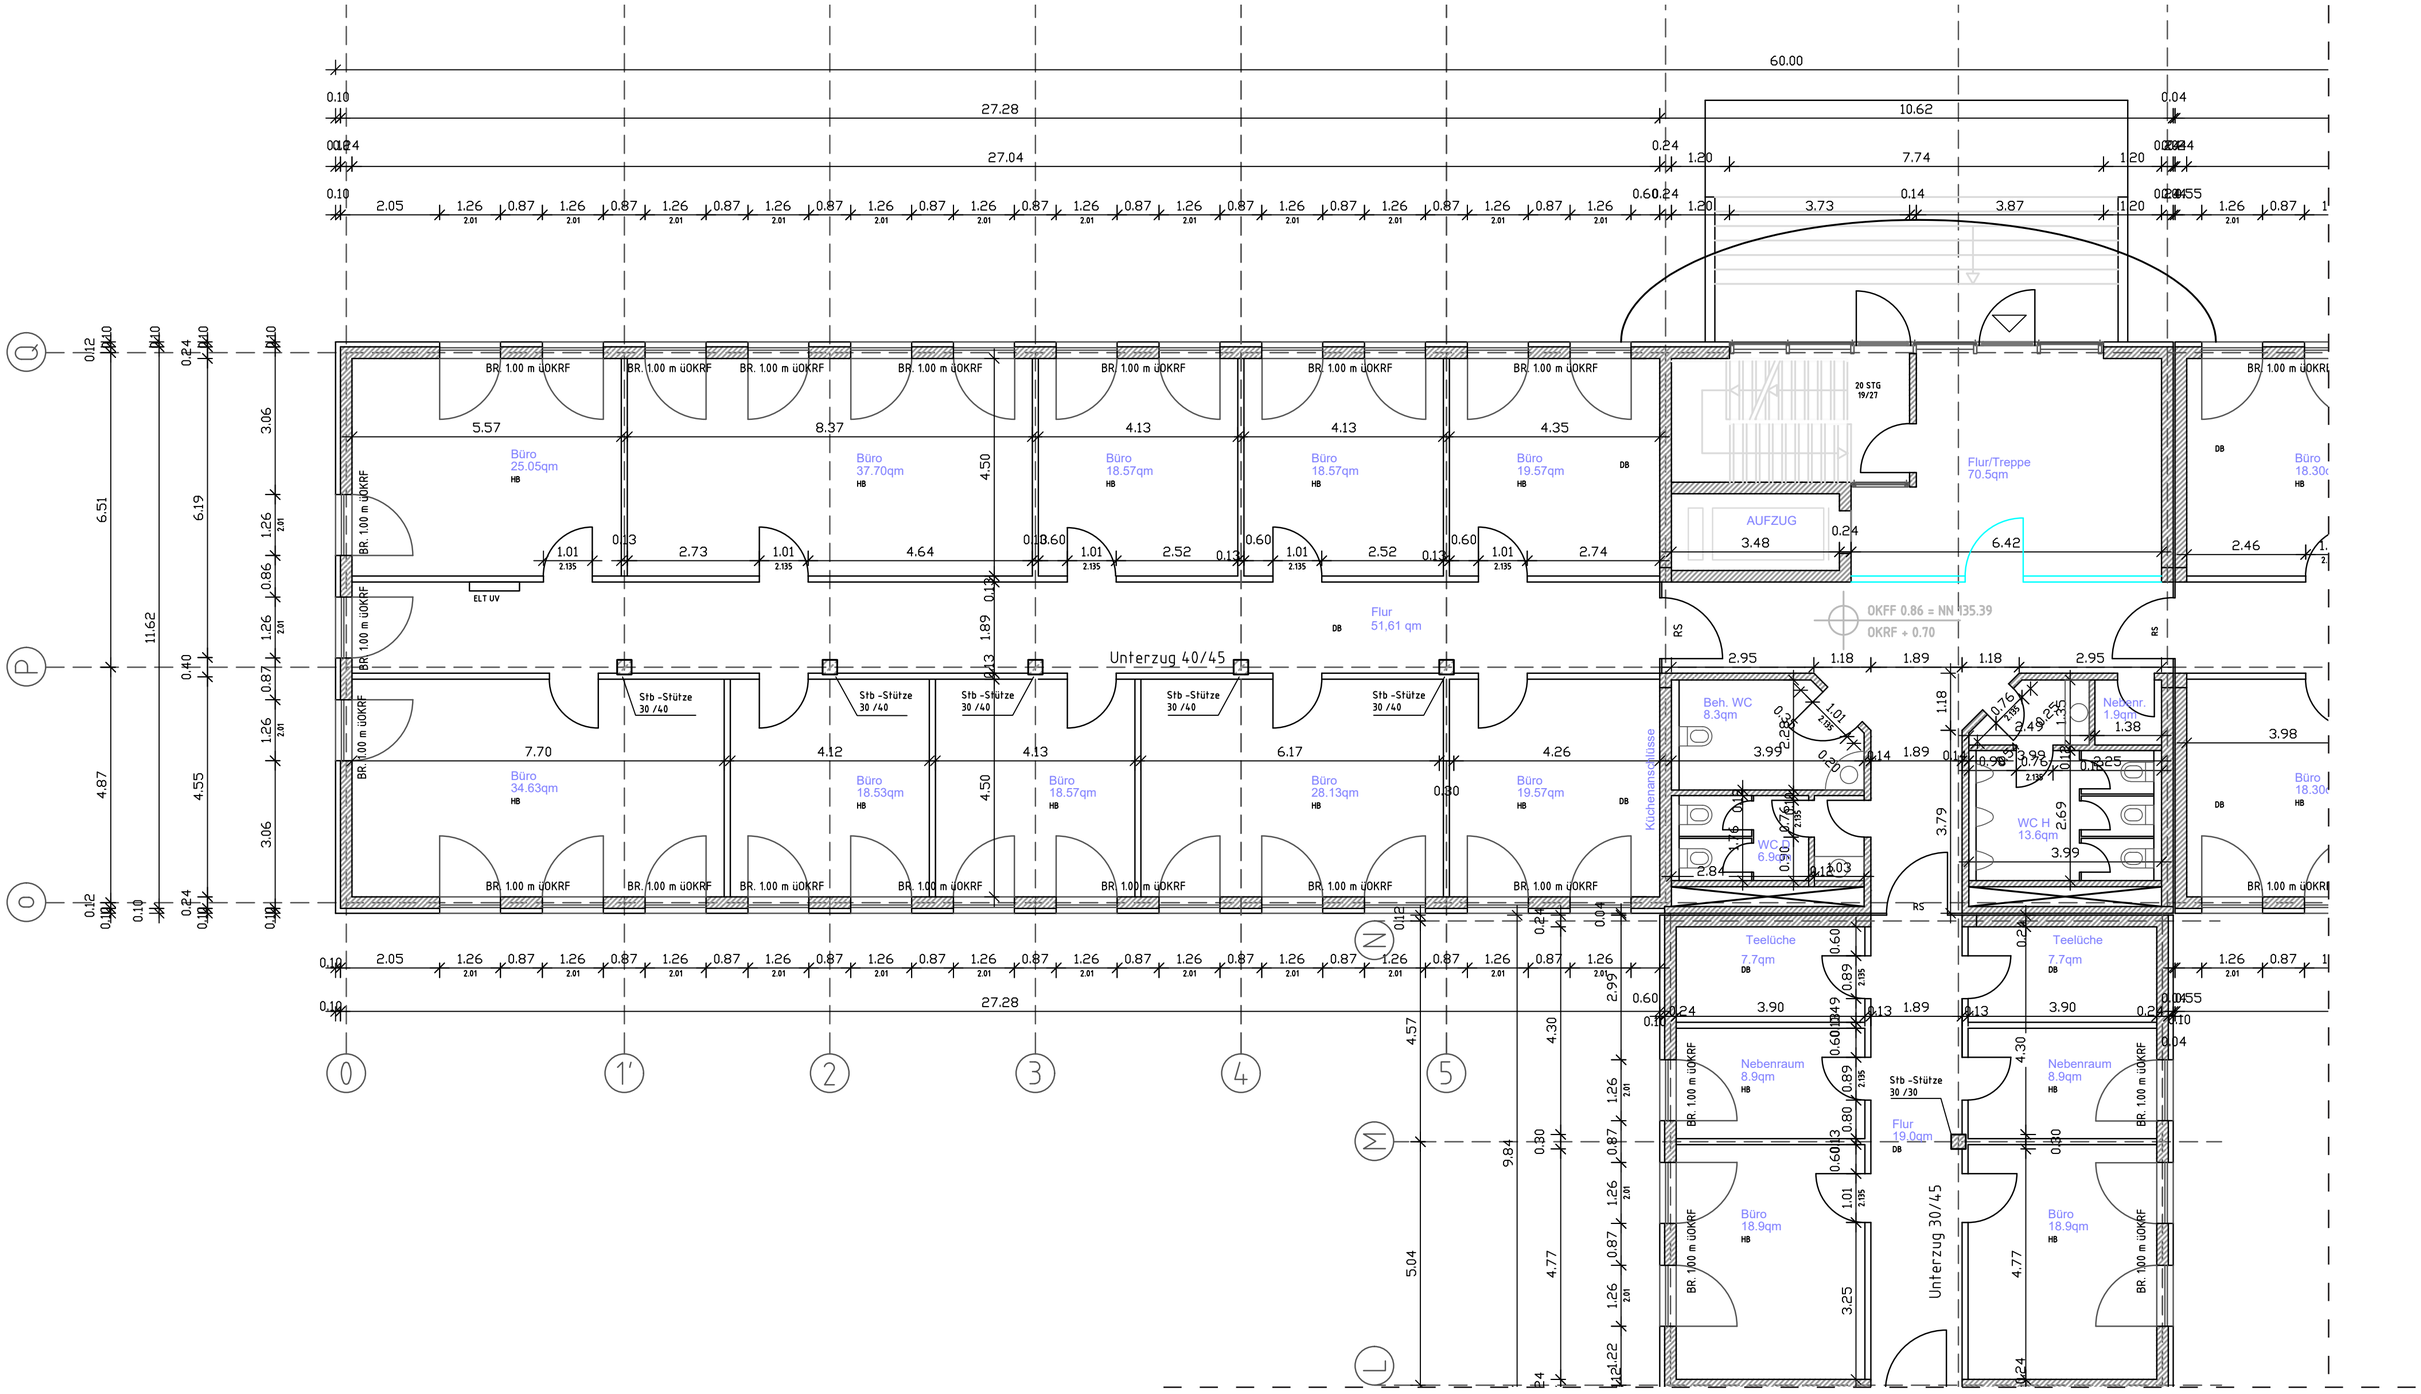
60.00
27.28
27.04
10.62
7.74
3.73
3.87
0.14
20 STG 19/27
Flur/Treppe 70.5qm
AUFZUG
3.48
6.42
2.46
OKFF 0.86 = NN 135.39
OKRF + 0.70
Flur 51,61 qm
Unterzug 40/45
Stb -Stütze 30 /40
Büro 25.05qm
Büro 37.70qm
Büro 18.57qm
Büro 18.57qm
Büro 19.57qm
Büro 34.63qm
Büro 18.53qm
Büro 18.57qm
Büro 28.13qm
Büro 19.57qm
Beh. WC 8.3qm
Nebenr. 1.9qm
WC H 13.6qm
WC D 6.9qm
Küchenanschlüsse
Teelüche 7.7qm
Nebenraum 8.9qm
Flur 19.0qm
Büro 18.9qm
Unterzug 30/45
Stb -Stütze 30 /30
ELT UV
BR. 1.00 m üOKRF
RS
DB
HB